


Vaade loodest

Vaade kagust

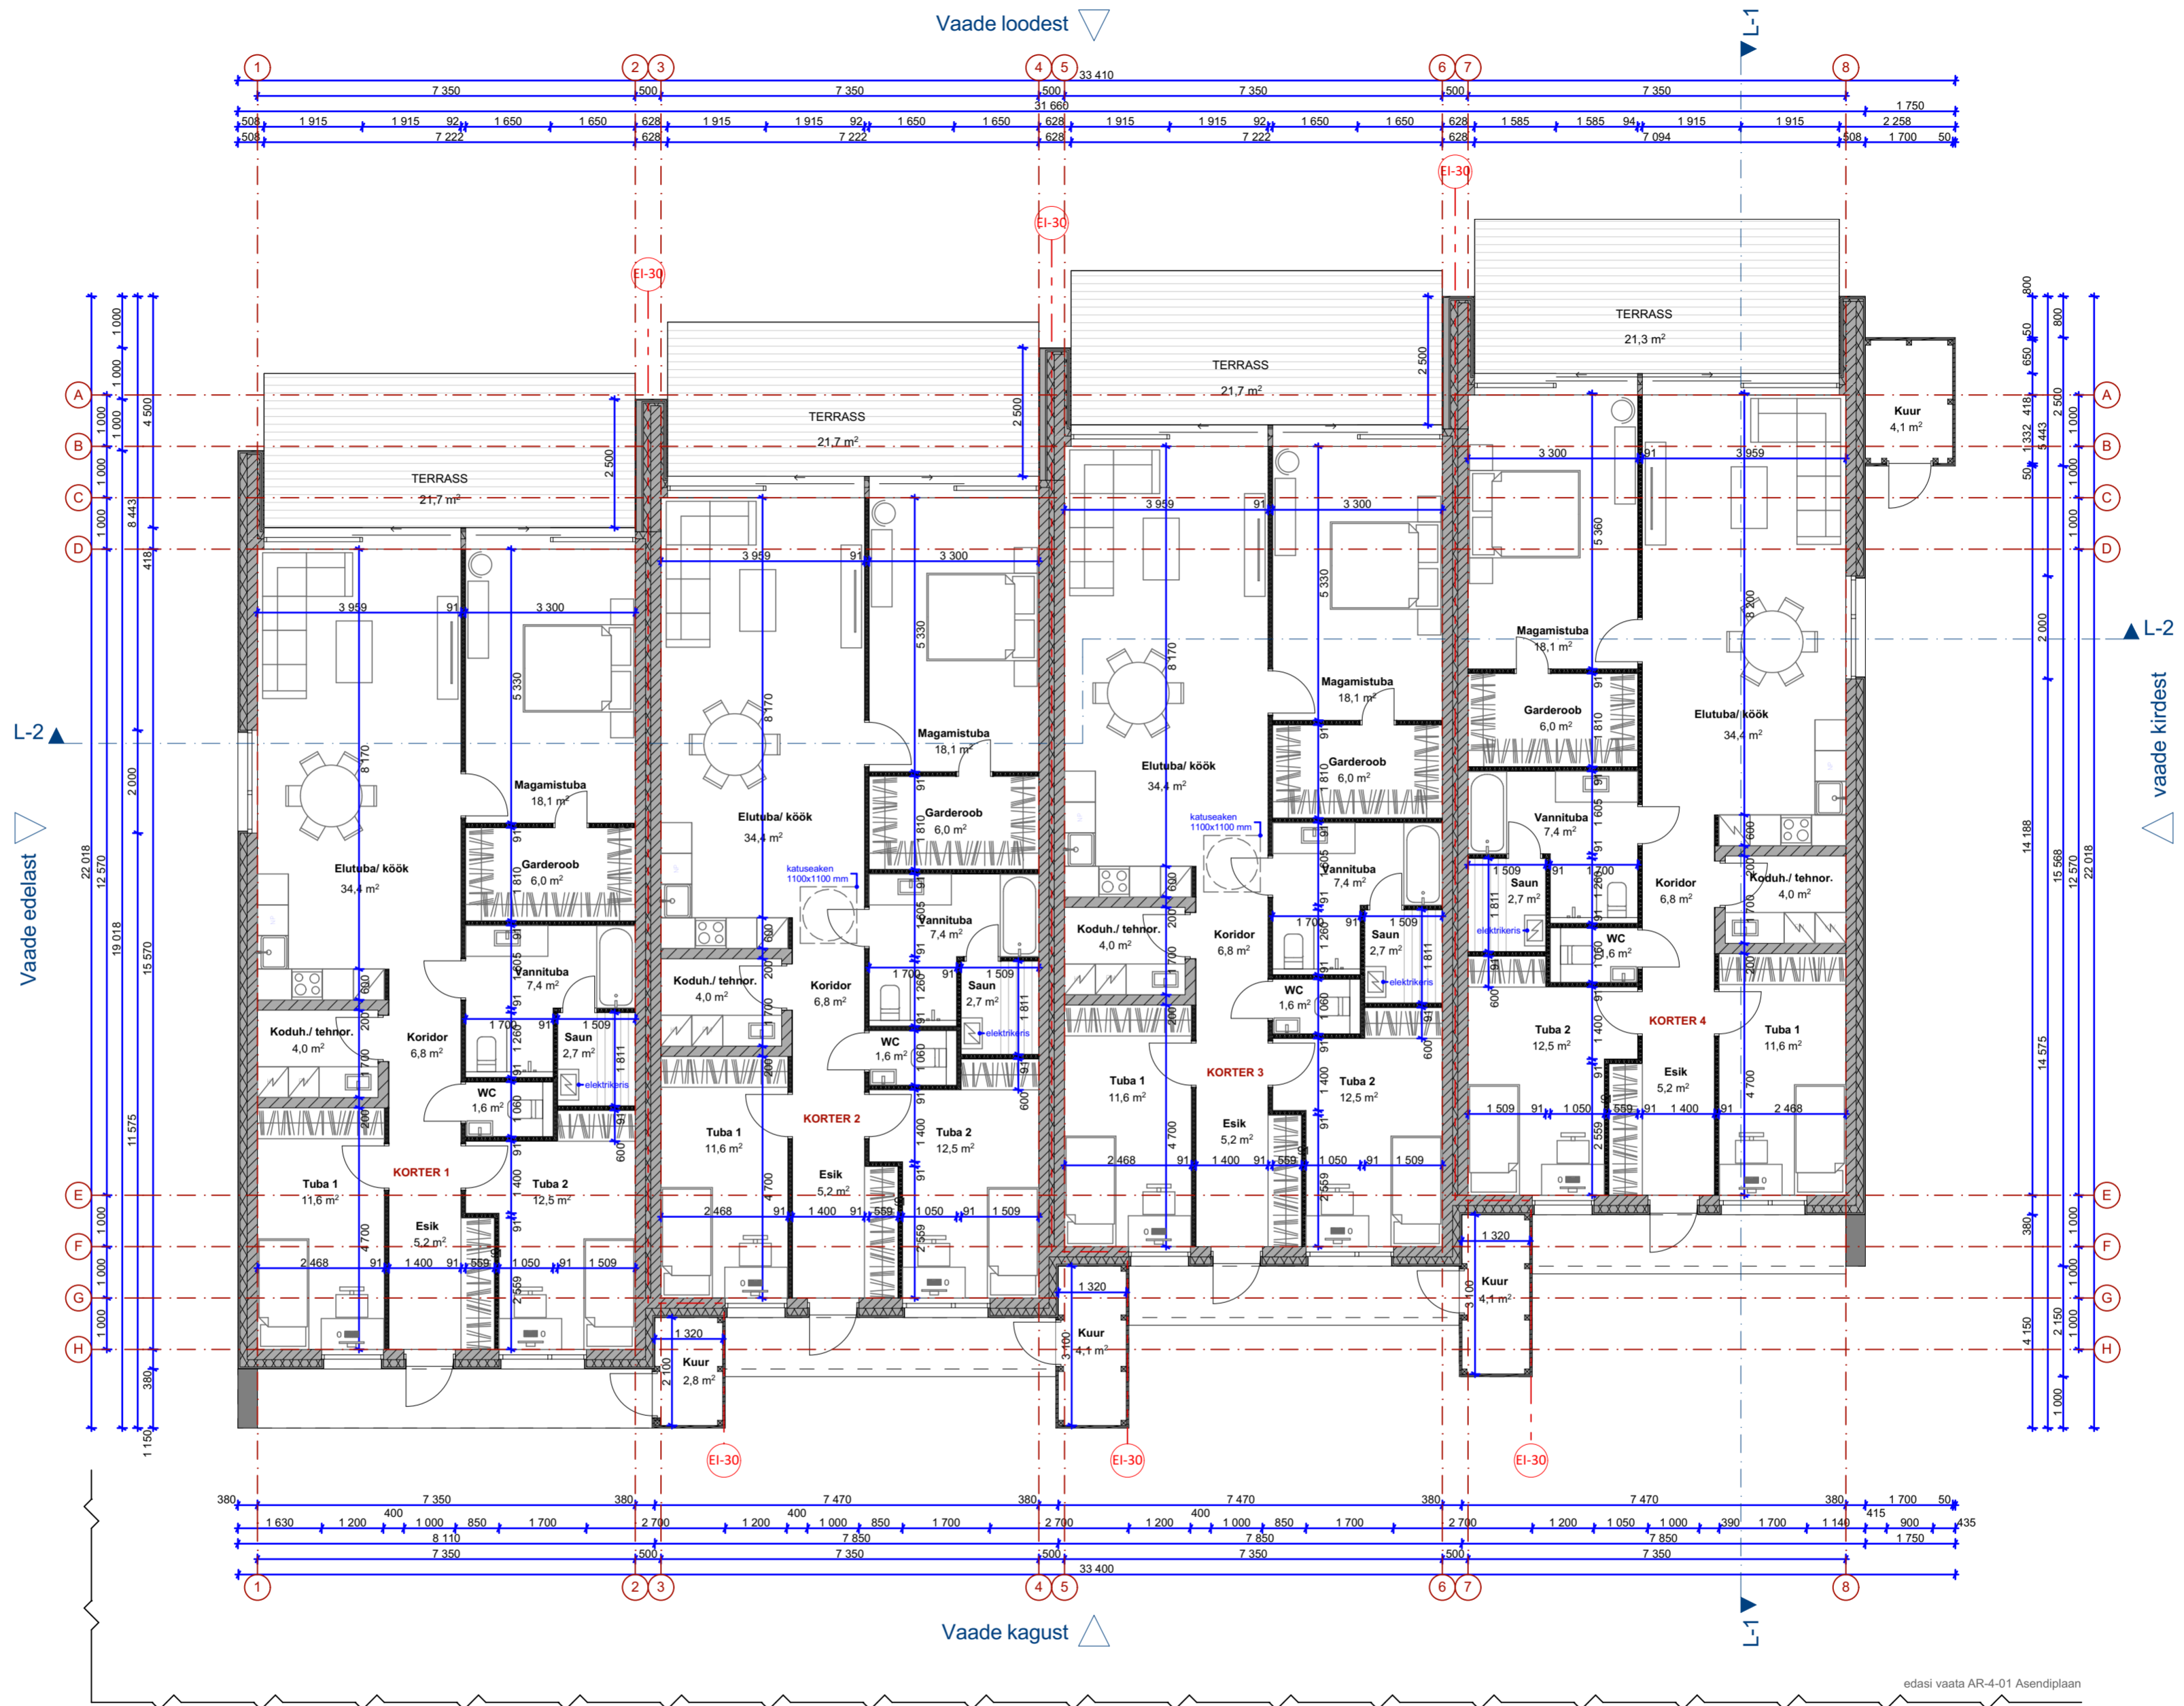

KORTER 1 m²

Esik	5,2
Koridor	6,8
Tuba 1	11,6
Tuba 2	12,5
WC	1,6
Vannituba	7,4
Saun	2,7
Elutuba/ köök	34,4
Magamistuba	18,1
Garderoob	6,0
Koduh./ tehno.	4,0
+Kuur	2,8

Korter 1 suletud netopindala 113,1

-s.h eluruumid	106,3
-s.h üldkas.	2,8
-s.h tehno.	4,0

KORTER 2 m²

Esik	5,2
Koridor	6,8
Tuba 1	11,6
Tuba 2	12,5
WC	1,6
Vannituba	7,4
Saun	2,7
Elutuba/ köök	34,4
Magamistuba	18,1
Garderoob	6,0
Koduh./ tehno.	4,0
+Kuur	4,1

Korter 1 suletud netopindala 114,4

-s.h eluruumid	106,3
-s.h üldkas.	4,1
-s.h tehno.	4,0

KORTER 3 m²

Esik	5,2
Koridor	6,8
Tuba 1	11,6
Tuba 2	12,5
WC	1,6
Vannituba	7,4
Saun	2,7
Elutuba/ köök	34,4
Magamistuba	18,1
Garderoob	6,0
Koduh./ tehno.	4,0
+Kuur	4,1

Korter 1 suletud netopindala 114,4

-s.h eluruumid	106,3
-s.h üldkas.	4,1
-s.h tehno.	4,0

KORTER 4 m²

Esik	5,2
Koridor	6,8
Tuba 1	11,6
Tuba 2	12,5
WC	1,6
Vannituba	7,4
Saun	2,7
Elutuba/ köök	34,4
Magamistuba	18,1
Garderoob	6,0
Koduh./ tehno.	4,0
+Kuur	4,1

Korter 1 suletud netopindala 114,4

-s.h eluruumid	106,3
-s.h üldkas.	4,1
-s.h tehno.	4,0

ELAMU KOKKU m²

Eluruumide arv	4
Ehitisealunepind	611,7
Suletud brutopind	540,7
Suletud netopind	456,3
-s.h eluruumid	425,2
-s.h üldkas.	15,1
-s.h tehno.	16,0

edasi vaata AR-4-01 Asendiplaan

STANDUP
 architecture design / bureau
PSTANDUPSTANDI
 architecture architecture ar
 au design / bureau design / b
TANDUPSTANDUP
 ecture architecture archit

objekt: **Ridaelamu ehitusprojekt**
 Vahemetsa tee 13, Tiskre küla, Harku vald, Harjumaa
 tellija: North Courier OÜ
 vastutav arhitekt: Tiiu Lepasaar
 arhitekt: Liis Sepp
 joonis: Esimese korruse plaan

kuupäev: 23.09.2019
 projekti staadium: EP
 projekti osa: AR
 töö nr: 19071601
 mõõtkaava: 1:100
 leht: AR-5-01